Santa Creu de Jutglar

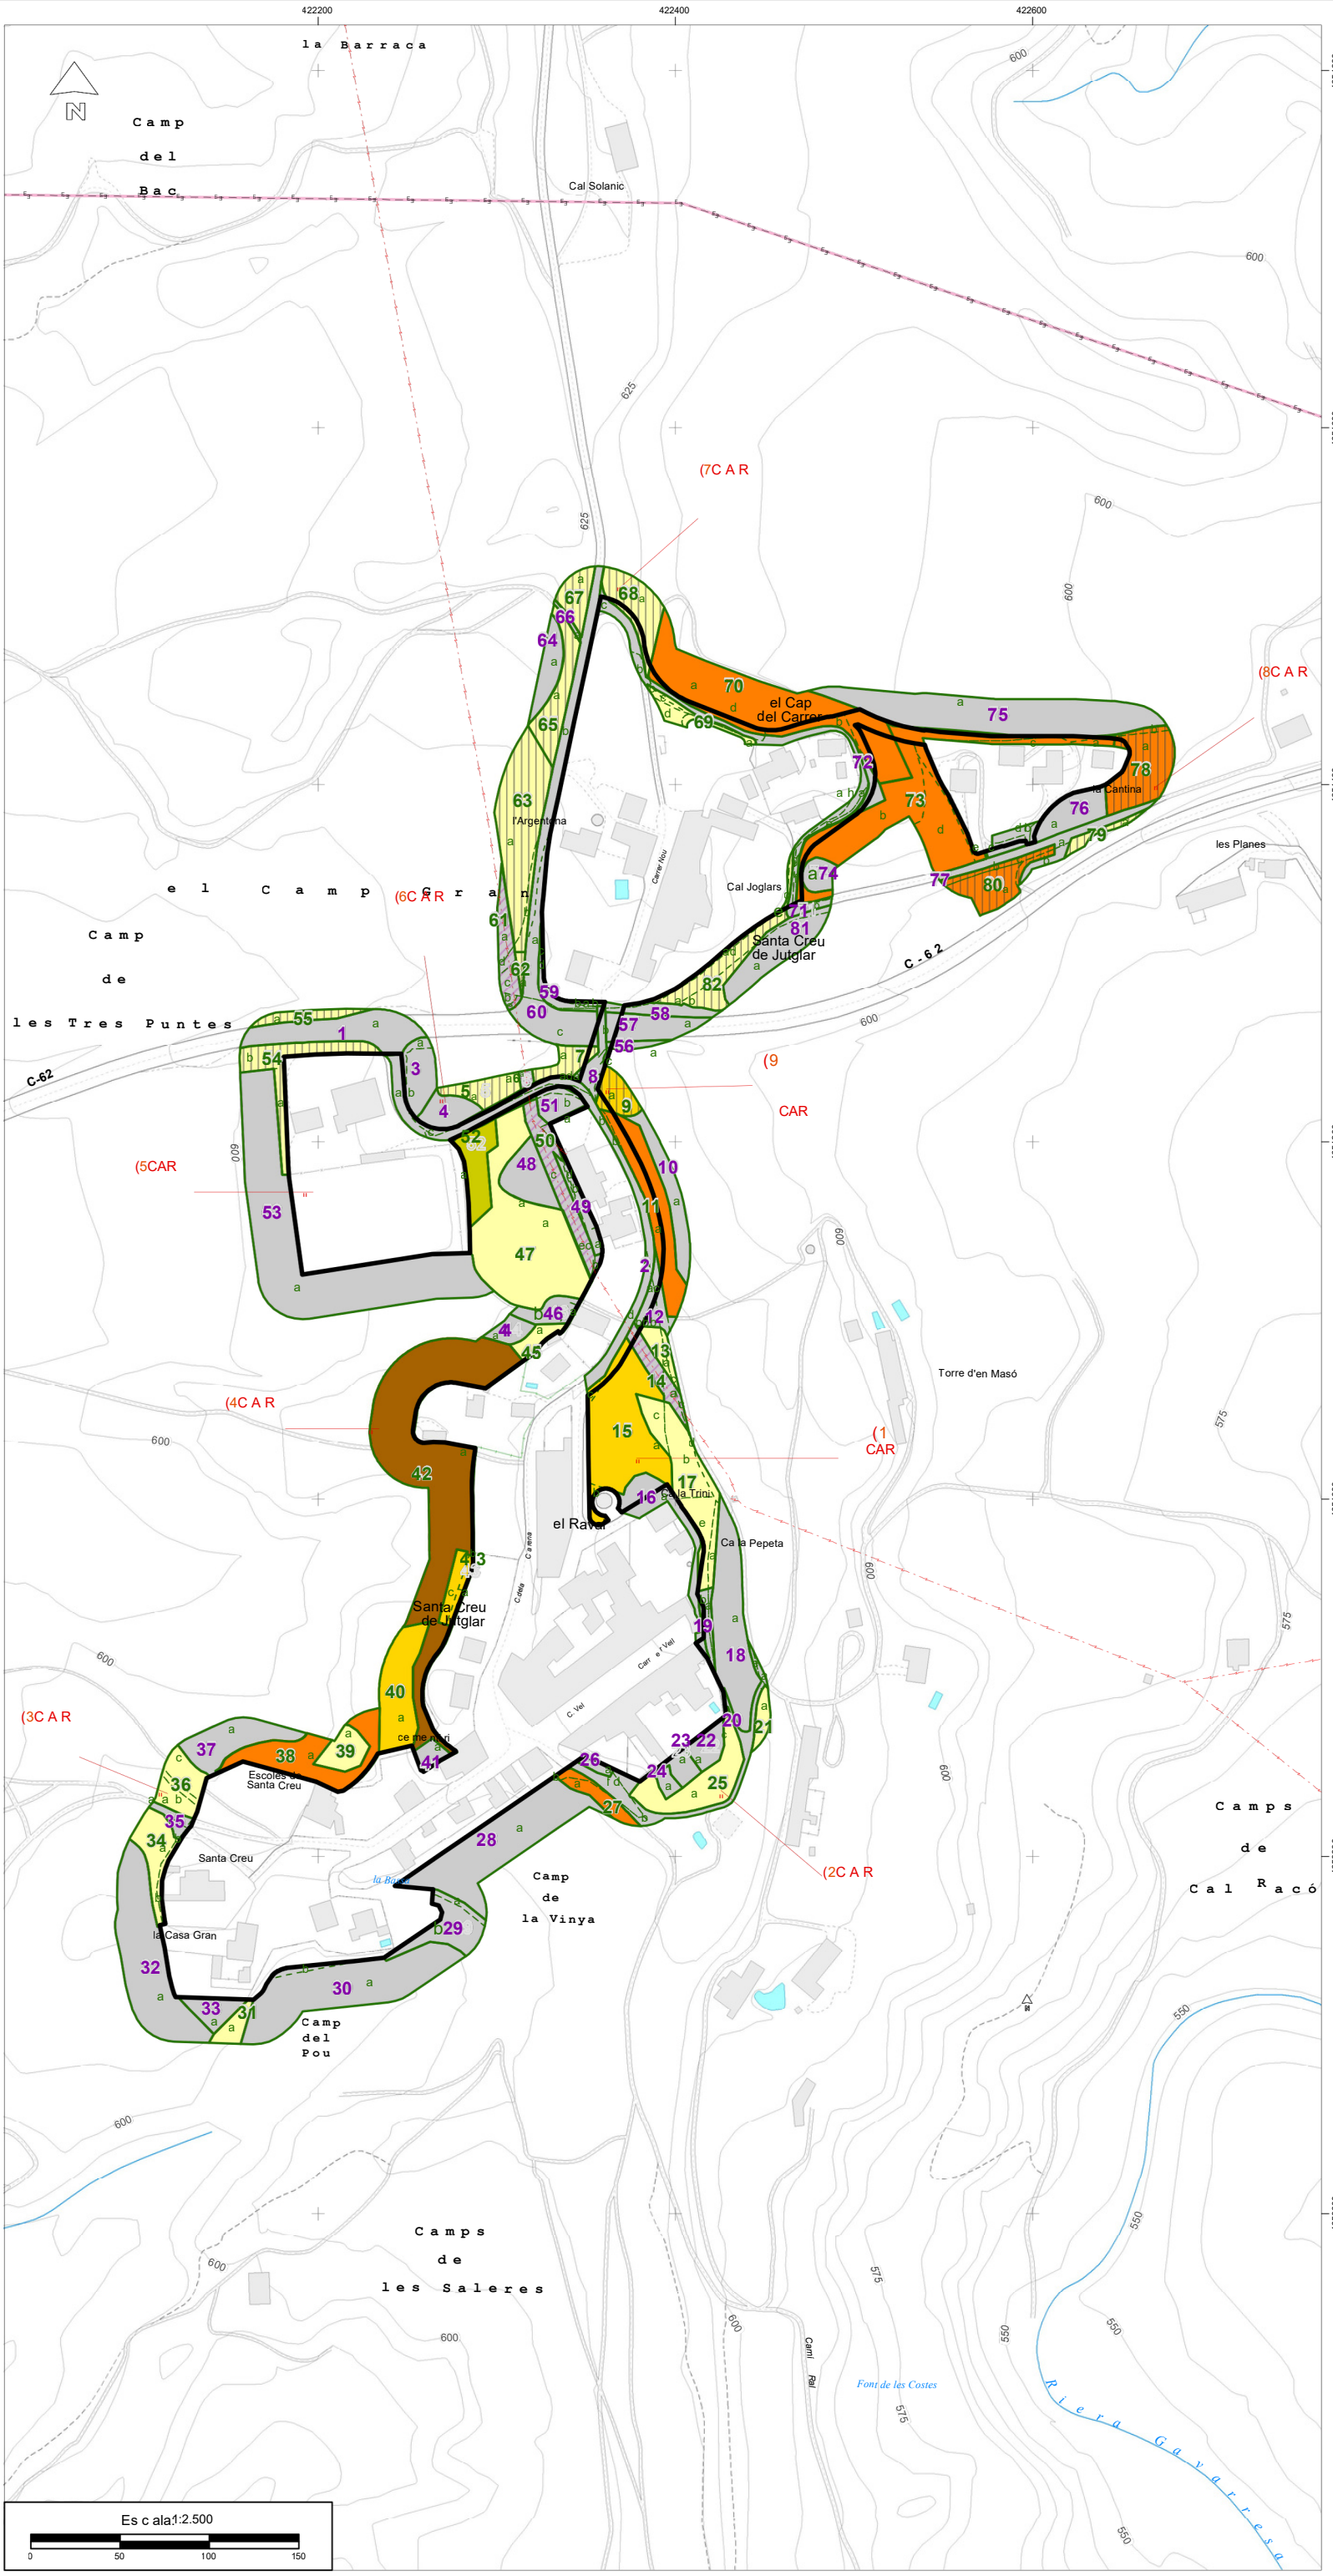

Escala 1:2.500

0 50 100 150

SIGNES CONVENCIONALS

LÍMITS I CODIS

- Límit de municipi
- Límit d'espai protegit
- Límit de la urbanització o nucli de població
- Límit de tram de franja perimetral
- Límit subtram
- Codi tram franja amb actuació
- Codi tram franja sense actuació
- Codi subtram

SIMBOLOGIA URBANITZACIÓ

(CAR Carregador

- Línia elèctrica
- Ferro c arril
- Altres urbanitzacions o nuclis

MESURES DE PREVENCIÓ

CONSTRUCCIÓ DE VIES DE SERVEI O ACCESSOS A LA FRANJA PERIMETRAL DE BAIXA COMBUSTIBILITAT I CARREGADORS

- CP- Construcció via d'accés a carregador o franja
- (CAR AC- Construcció de carregador
- AP- Arranjament via d'accés a carregador o franja
- Arranjament de carregador

MÈTODES DE TRACTAMENT DE LA VEGETACIÓ

- Mètode 1
- Mètode 2
- Mètode 3
- Mètode 4
- Mètode 5
- Mètode 6
- Trams sense actuació
- ACA
- Companyia Elèctrica
- Ferro c arril
- Carreteres

P P U PLA DE PREVENCIÓ D'INCENDIS FORESTALS EN URBANITZACIONS I NUCLIS DE POBLACIÓ

Nucli de població

SANTA CREU DE JUTGLAR

Municipi

O LO ST

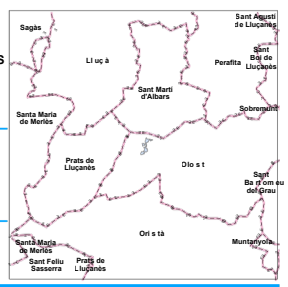

Codi 534 | Núm. plànol 1.1 | Escala 1:2.500

PROJECTE DE REDUCCIÓ DE LA DENSITAT DE L'ARBRAT I ESTASSADA DEL SOTABOSC EN LA FRANJA EXTERIOR DE PROTECCIÓ

ACTUACIONS DE PRIMERA INTERVENCIÓ

Diputació Barcelona | Àrea d'Espais Naturals i Infraestructura Verda

Oficina Tècnica de Prevenció Municipal d'Incendis Forestals i Desenvolupament Agrari